


WERKPLAN WASSER

SITUATION 1:500

3

FEBRUAR 2018

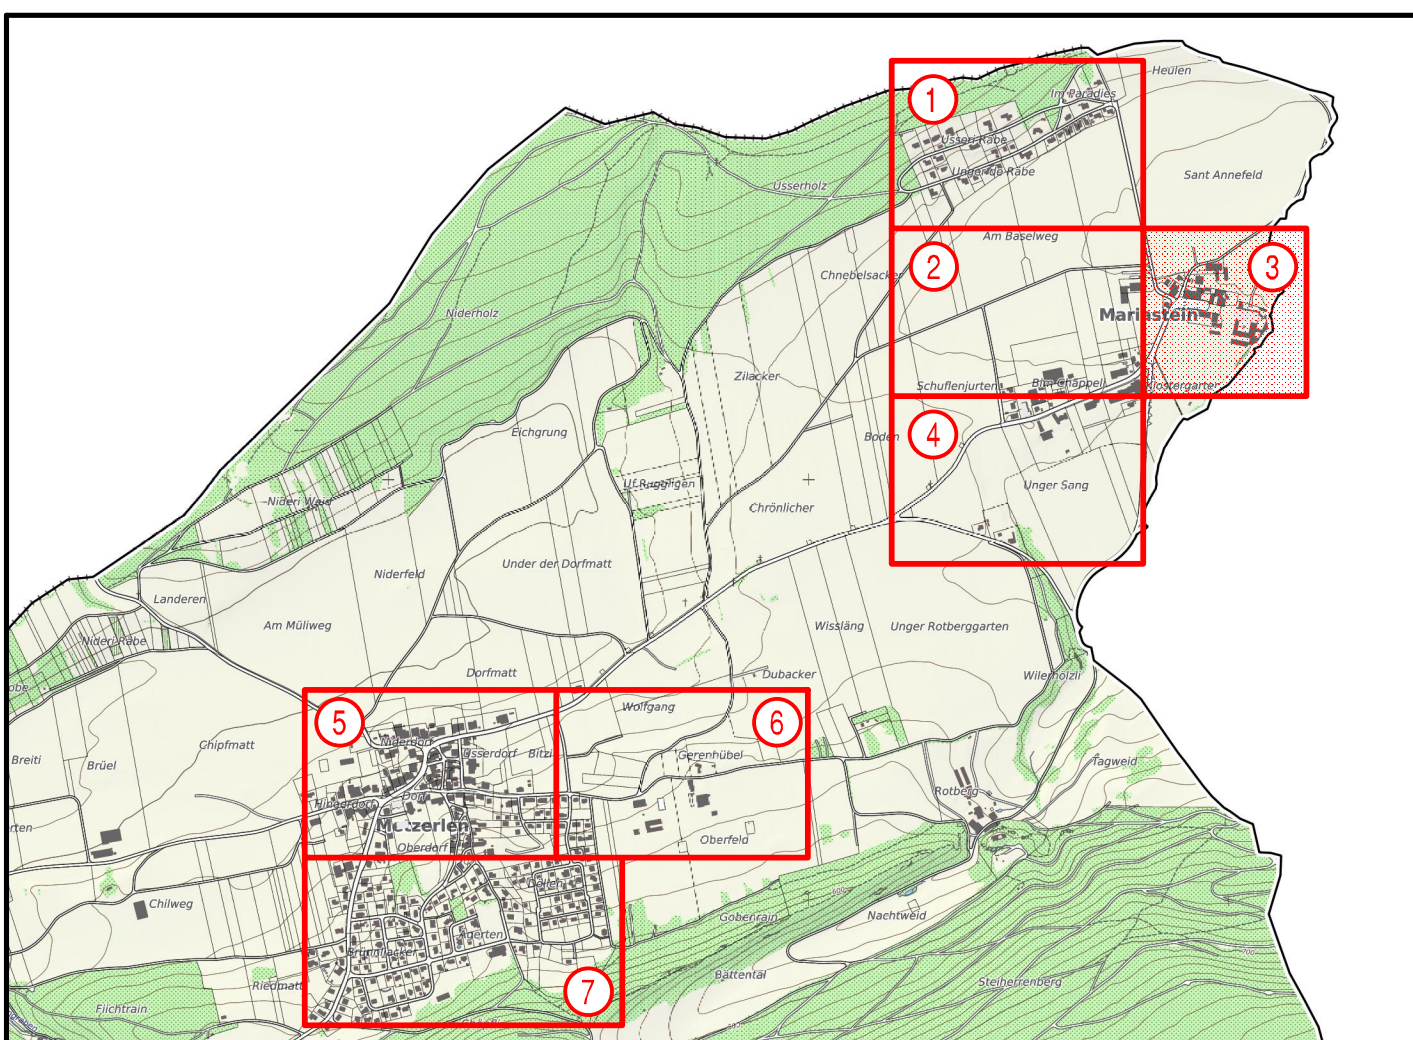

- ### Legende
- Quellwasser
Leitung mit Nennweite
 - Leitungsverlauf unsicher
 - Trinkwasser
Leitung mit Nennweite
 - Leitungsverlauf unsicher
 - Steuerkabel
Steuerkabel mit Schacht
 - Leitungsverlauf unsicher
 - Hausanschlussleitung mit Futterrohr und Erstellungsdatum
 - Hydrant mit Nummer
 - Schachtkammer
 - Absperrschieber der Haupt- und Hausanschlussleitungen
 - Kaliberwechsel
 - Entlüftung mit Nummer
 - Blatttraster

