


GEMEINDE METZERLEN-MARIASTEIN KANALISATION

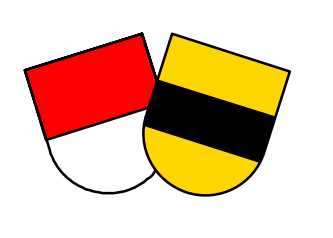


WERKPLAN KANALISATION

SITUATION 1:500

2

FEBRUAR 2018

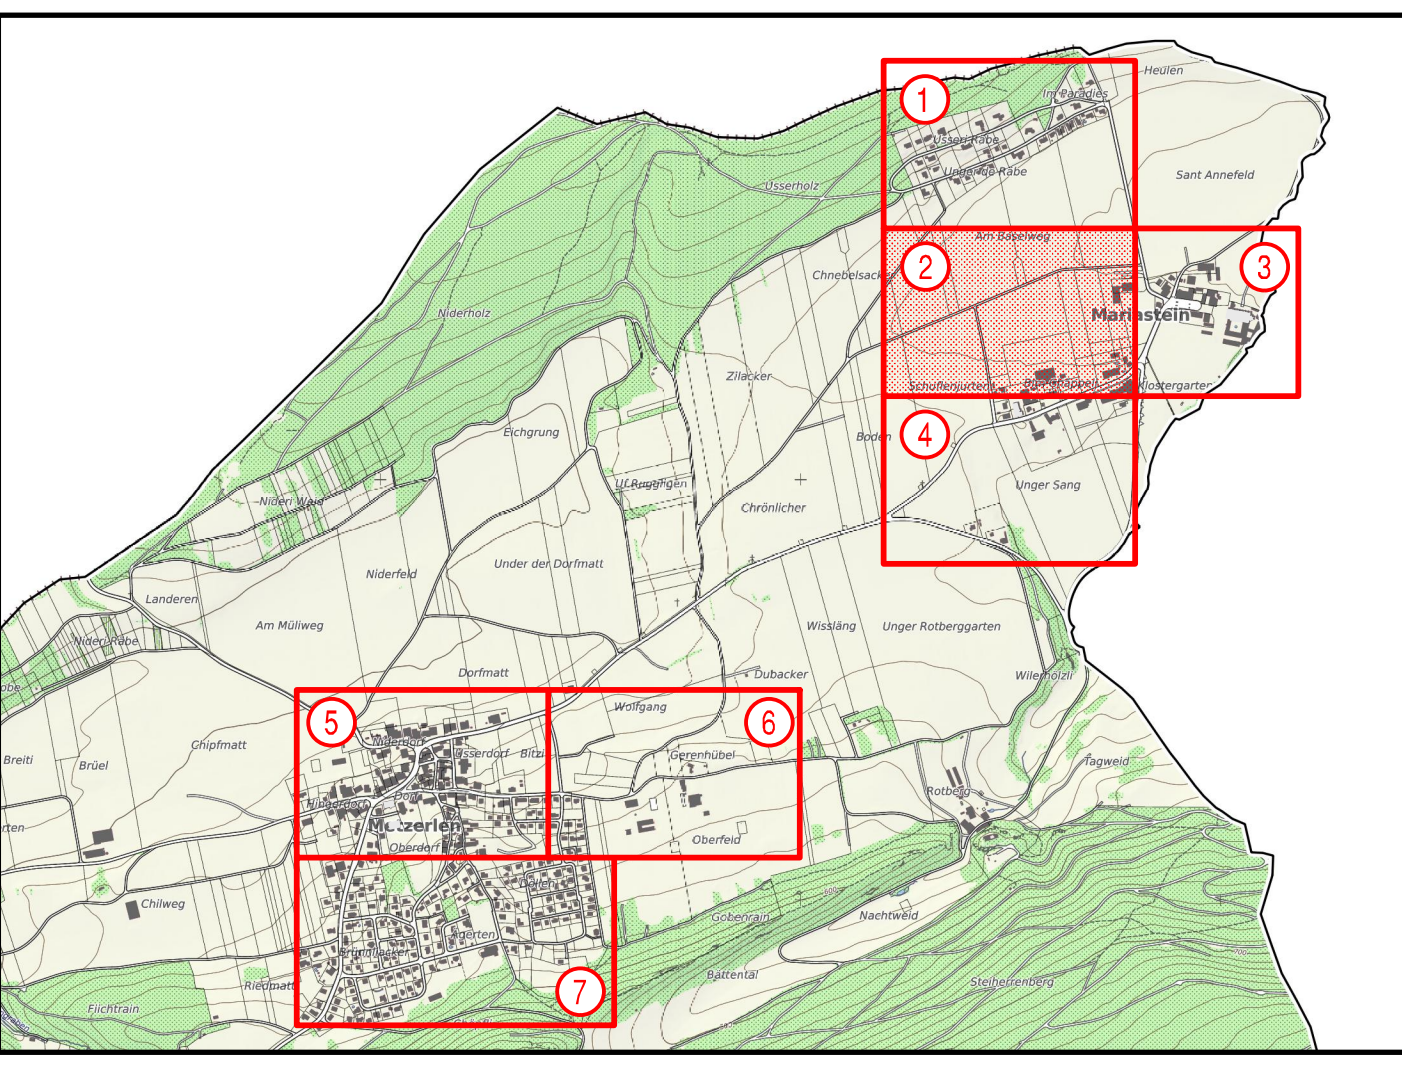Legende

<p>930.7 D = 34.38 E = 318.89 A = 318.87</p>	<p>930.6 D = 35.57 E = 312.29 A = 312.27</p>	<p>Schachtnummer Höhenkoten (kursive Koten = provisorisch) Leitung mit Material / Nennweite / Länge und Gefälle</p>
--	--	---

— Blattraster

